


SALA MANACÁ - PISO BOI
ESC. 1:100

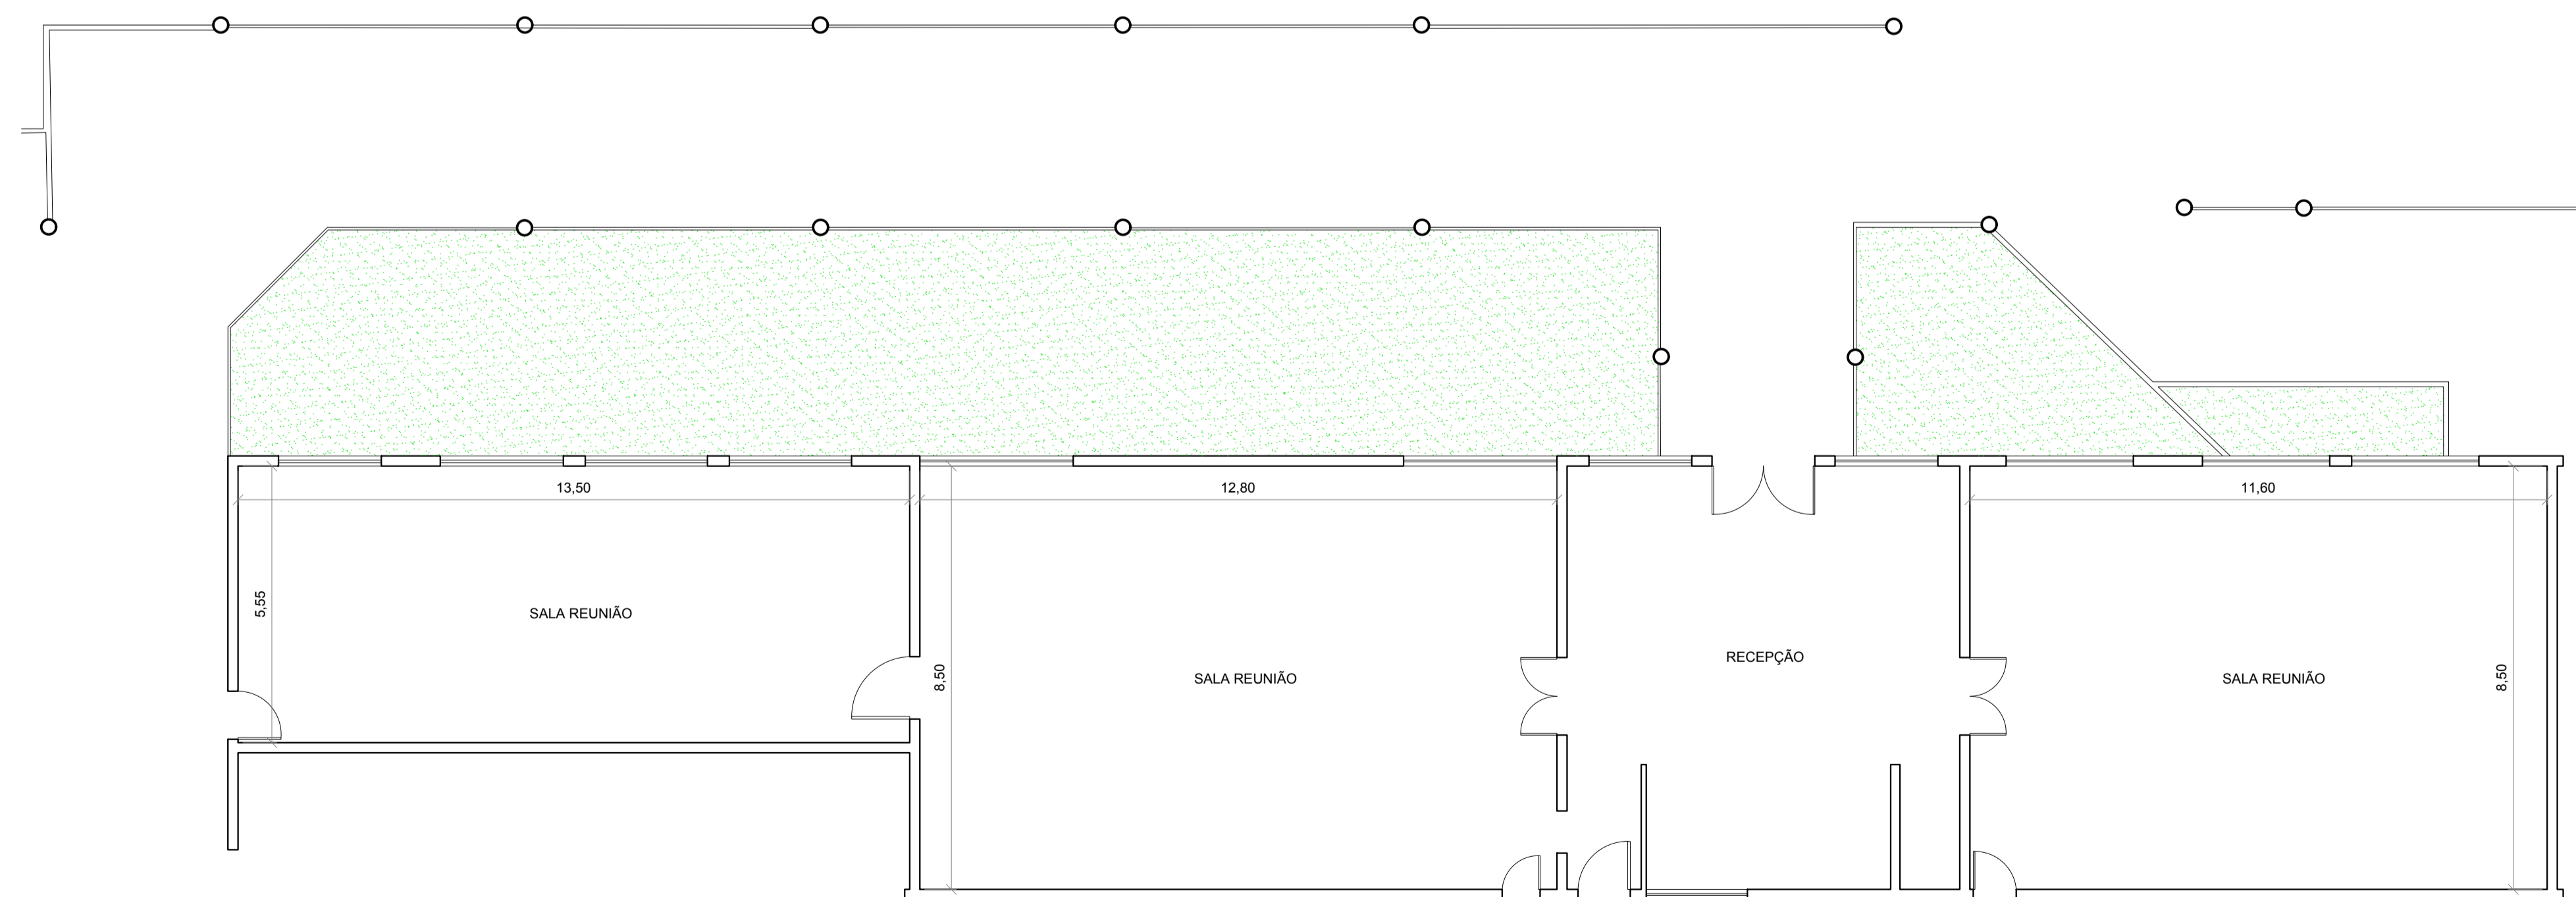

SALAS REUNIÕES - PISO VILA
ESC. 1:100

- LEGENDA
- COZINHA
 - BAR
 - W.C.
 - LAGO
 - GRAMADO
 - DECK



ARQUITETURA | URBANISMO | DESIGN
 KC ARQUITETURA URBANISMO E DESIGN LTDA ME
 Rua Continental, 289, Sala 21 - Jardim do Mar
 São Bernardo do Campo - SP
 www.kcarq.com
 contato@kcarq.com
 Tel 11 4388-7772

1. É proibida a reprodução parcial ou total deste documento sem a expressa permissão de seus autores.
2. Antes da execução da obra, conferir medidas em obra. Em caso de diferenças expressivas, contatar o escritório de arquitetura.
3. Medidas expressas em metros.

ESTÂNCIA ALTO DA SERRA
 CLIENTE

ESTRADA NEVIO CARLONE, 03
 SÃO BERNARDO DO CAMPO - SP

LOCAL

OUTUBRO 2016 07/07
 DATA FOLHA

SALAS REUNIÕES
 DESENHO

1:100 A1
 ESCALA TAMANHO

arqt. KELLY CHRISTINE AMÂNCIO
 CAU-A23802-3